


臺北市萬華區福星國民小學校舍平面配置圖(110學年度) 1100801

洛陽街

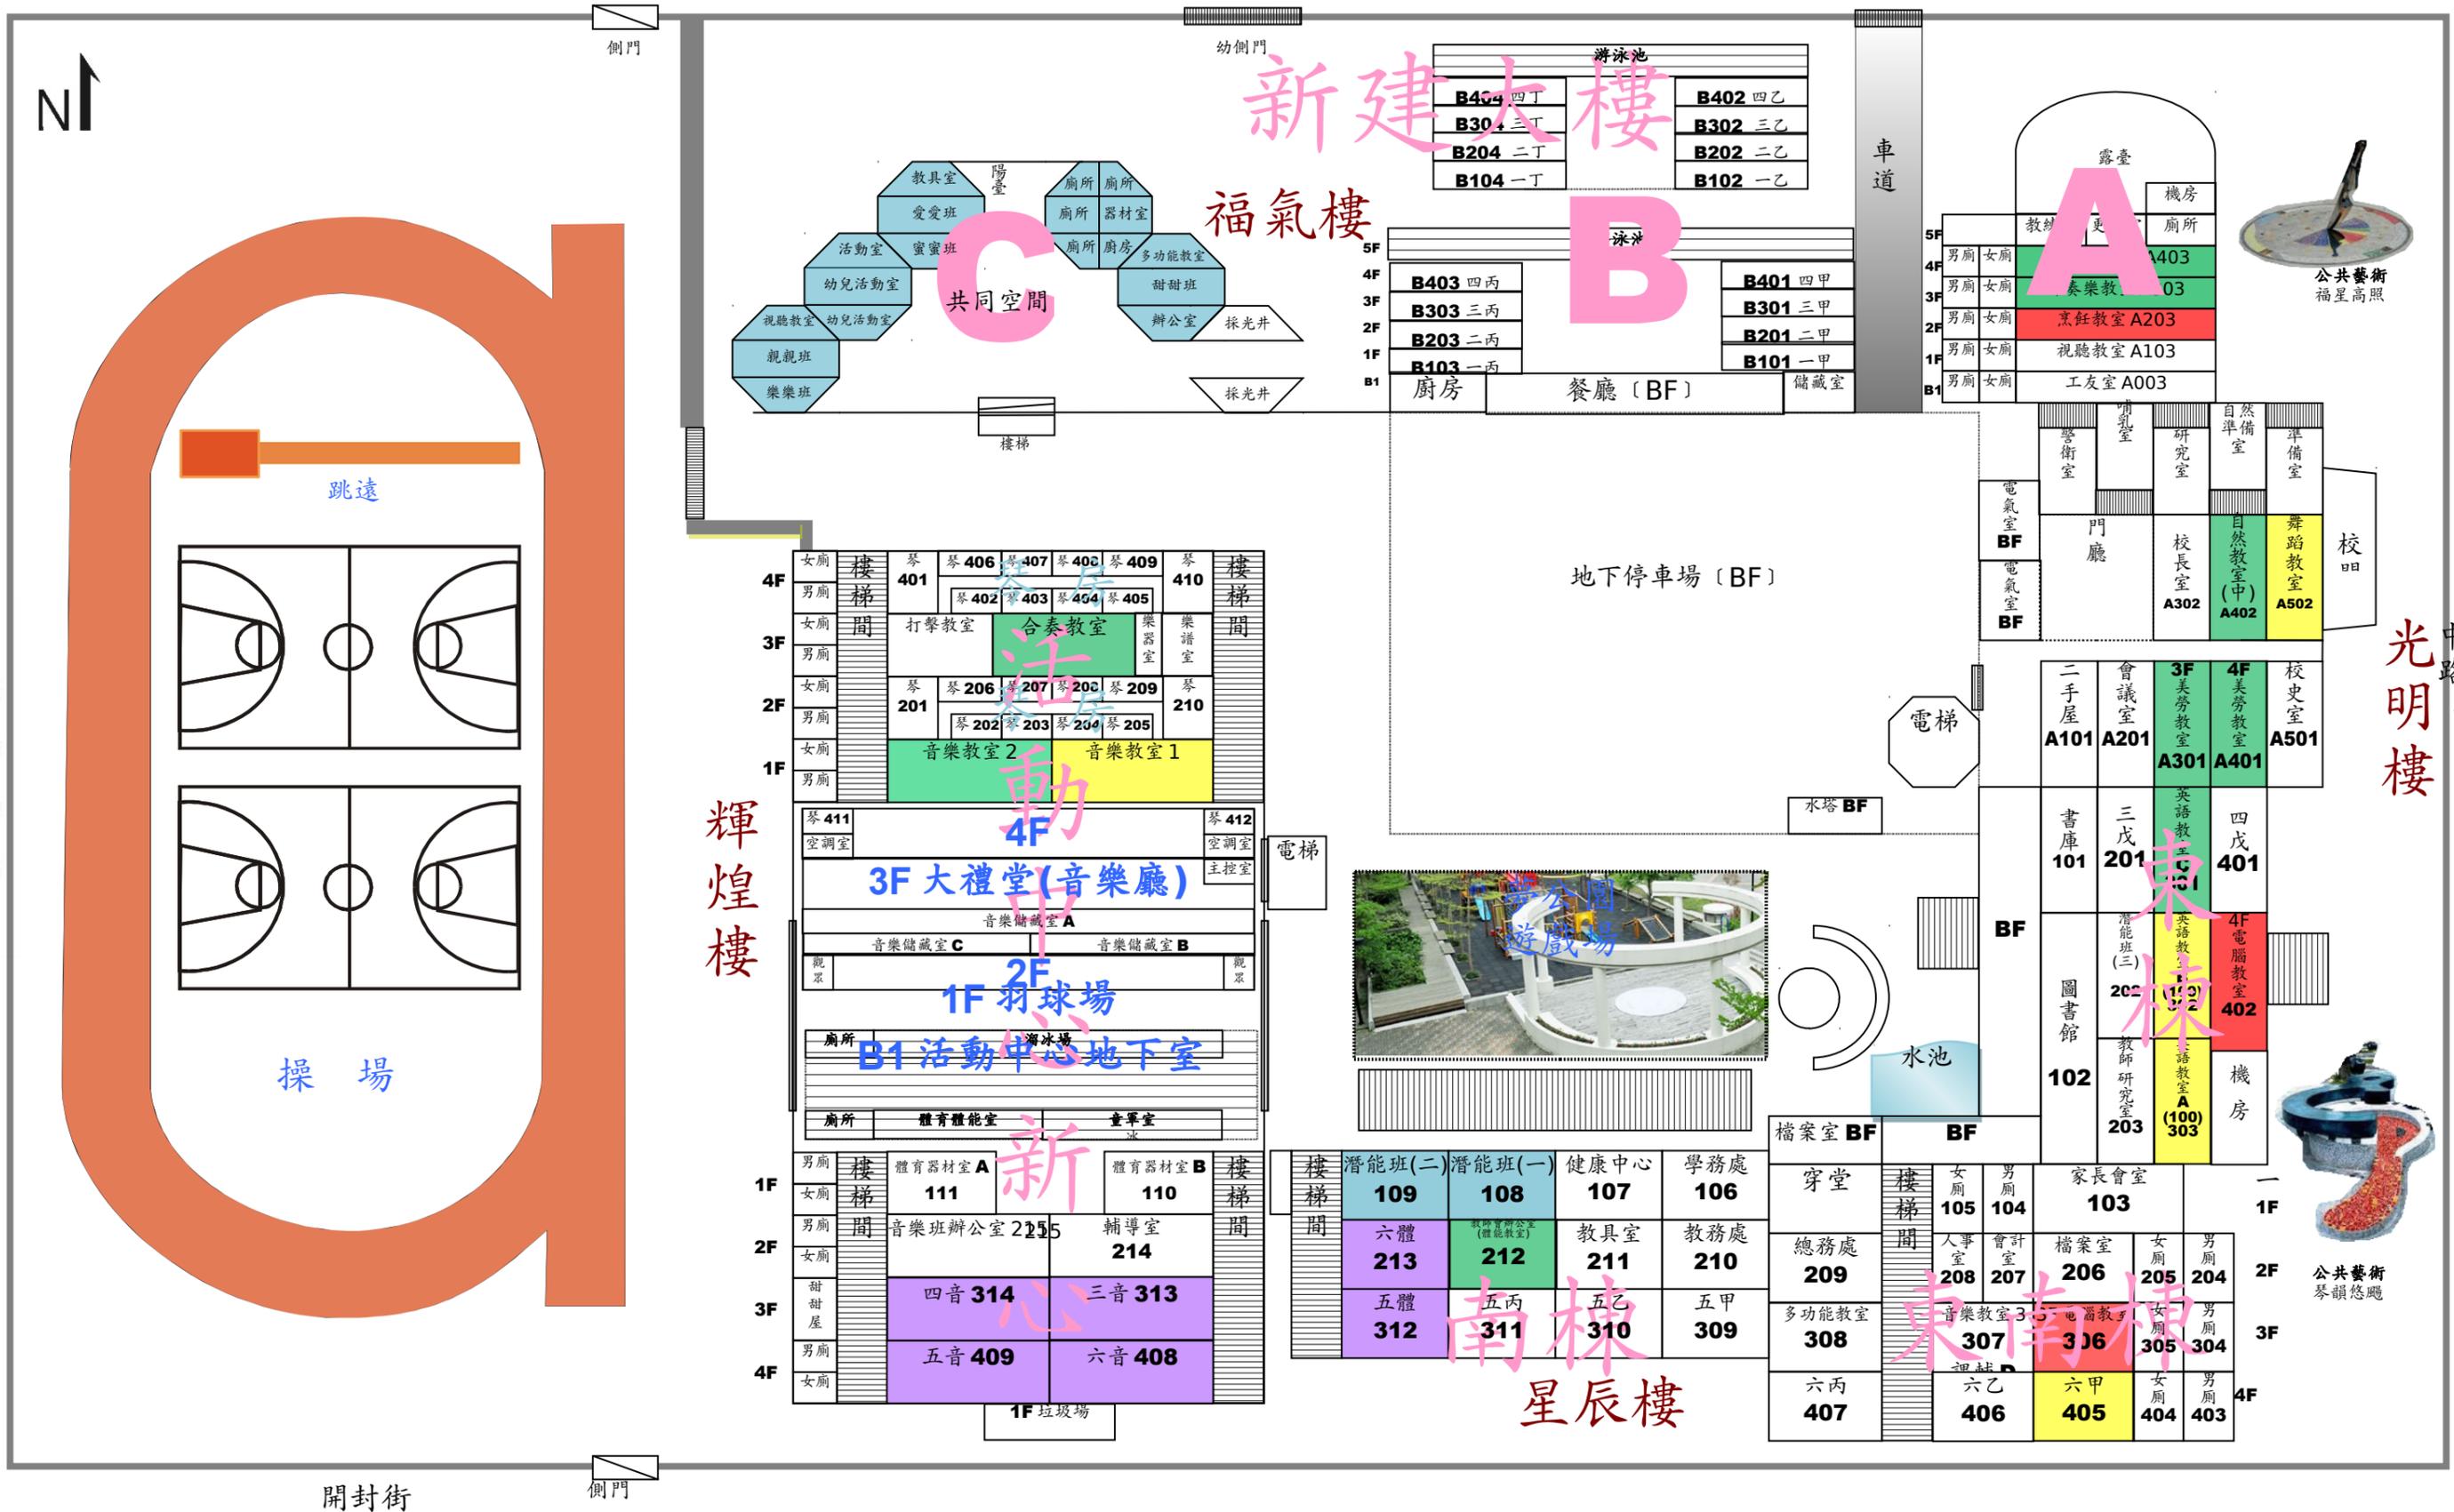

側門

幼側門

車道

西寧南路

華一路
光明樓

開封街

側門

新建大樓

B404 四丁	B402 四乙
B304 三丁	B302 三乙
B204 二丁	B202 二乙
B104 一丁	B102 一乙

福氣樓

教具室	陽臺	廁所	廁所
愛愛班	廁所	器材室	廁所
活動室	蜜蜜班	廁所	廚房
幼兒活動室	甜甜班	多功能教室	辦公室
視聽教室	幼兒活動室	辦公室	採光井
親親班			採光井
樂樂班			

樓層配置

5F		
4F	B403 四丙	B401 四甲
3F	B303 三丙	B301 三甲
2F	B203 二丙	B201 二甲
1F	B103 一丙	B101 一甲
B1	廚房	餐廳 [BF]

樓層配置

5F	教師更衣	廁所
4F	男廁 女廁	A403
3F	男廁 女廁	音樂教室 A303
2F	男廁 女廁	烹飪教室 A203
1F	男廁 女廁	視聽教室 A103
B1	男廁 女廁	工友室 A003

樓層配置

4F	女廁	樓梯	琴 401	琴 406	琴 407	琴 408	琴 409	琴 410	樓梯	男廁
3F	女廁	樓梯	打擊教室	合奏教室	樂器室	樂譜室			樓梯	男廁
2F	女廁		琴 201	琴 206	琴 207	琴 208	琴 209	琴 210		男廁
1F	女廁		音樂教室 2	音樂教室 1						男廁


樓層配置

4F	琴 411	空調室	琴 412	空調室
3F	3F 大禮堂(音樂廳)			
2F	1F 羽球場			
1F	B1 活動中心地下室			

樓層配置

1F	男廁	樓梯	體育器材室 A	體育器材室 B	樓梯	女廁
2F	男廁	樓梯	音樂班辦公室 215	輔導室	樓梯	女廁
3F	男廁	樓梯	四音 314	三音 313	樓梯	女廁
4F	男廁	樓梯	五音 409	六音 408	樓梯	女廁

地下停車場 [BF]

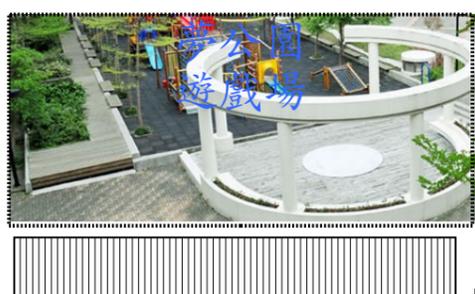

水塔 BF

水池

檔案室 BF

BF

樓層配置

樓梯	潛能班(二)	潛能班(一)	健康中心	學務處
樓梯	109	108	107	106
樓梯	六體 213	五丙 212	教具室 211	教務處 210
樓梯	五體 312	五丙 311	五乙 310	五甲 309

樓層配置

穿堂	樓梯	女廁	男廁	家長會室
總務處	樓梯	105	104	103
多功能教室	樓梯	208	207	206
六丙 407	樓梯	307	306	305
	樓梯	六乙 406	六甲 405	女廁 404
	樓梯			男廁 403

